


Våning 3

LOA ca 2295m²

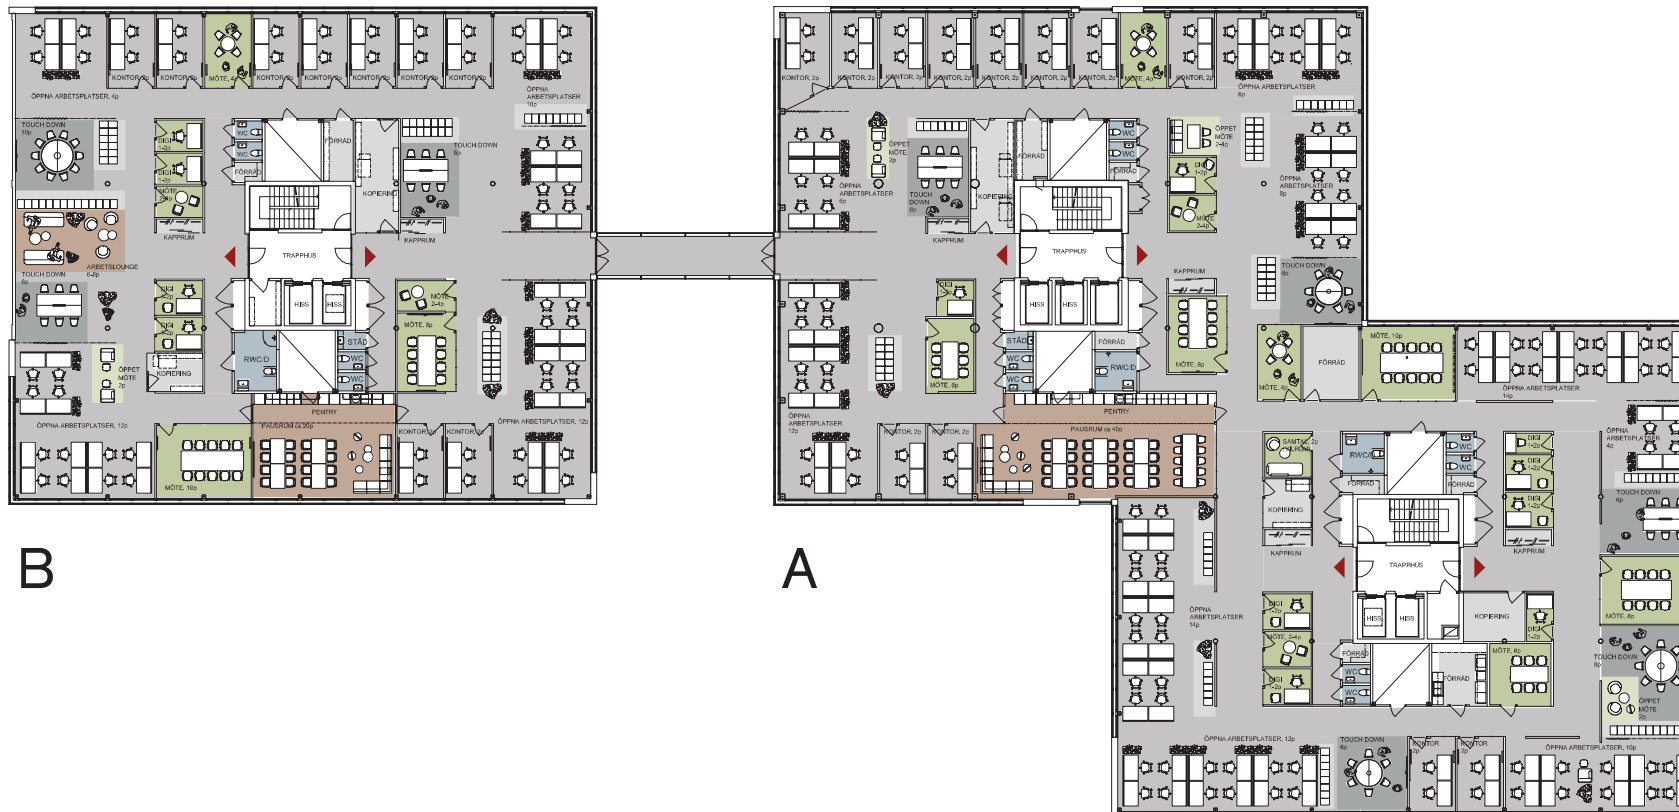

GRÖNA SKRAPAN

Johan På Gårdas gata 5
 412 50 Göteborg

Hus A och B, Plan 6, Våning 3

168 st Skrivbordsplatser
 54 st Touch downplatser
 222 st Arbetsplatser totalt
 Ca. 10,3 m²/pers

12 st Digirum
 7 st Mötesrum 2-4 pers
 5 st Mötesrum 6-8 pers
 2 st Mötesrum 10-12 pers
 4 st Öppet möte 2-4 pers
 1 st Samtal (vilrum) 2 pers


2 st Pausrum
 1 st Arbetslounge

2 st Städ/förråd
 5 st Skrivare/förråd
 10 st Förråd
 12 st WC
 3 st RWC
 6 st Kapprum

15 st toaletter medger 225 personer.
 (1 toalett/15 pers)



SITUATIONSPLAN

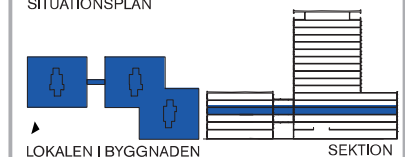

LOKALEN I BYGGNADEN

SEKTION



SKALA 1:300

0 1 5 10
 METER

SKALA 1:300
 (paper A3)

2023-09-15

- ARBETSPLATSER
- TOUCH DOWN
- MÖTE/DIGIRUM
- ÖPPET MÖTE
- GEMENSAMMA YTOR
- KOMMUNIKATION
- STÄD/FRD
- WC/RWC
- SKRIVARE/FRD/FÖRVARING



OBS
 Denna skiss är ej avstämd med sakkunniga så som konstruktör, brand, tillgänglighet mfl.
 Synpunkter kan komma att påverka plantlösning.
 Måttavikelser kan förekomma.

white