


INPLACERINGSFÖRSLAG

LOA Kontor 355m²

Arbetsplatser 24st
(Inritade skrivbord är 1400 x 800 mm)

Mötesrum 6P 3st
Samtalsrum 1-2P 4st

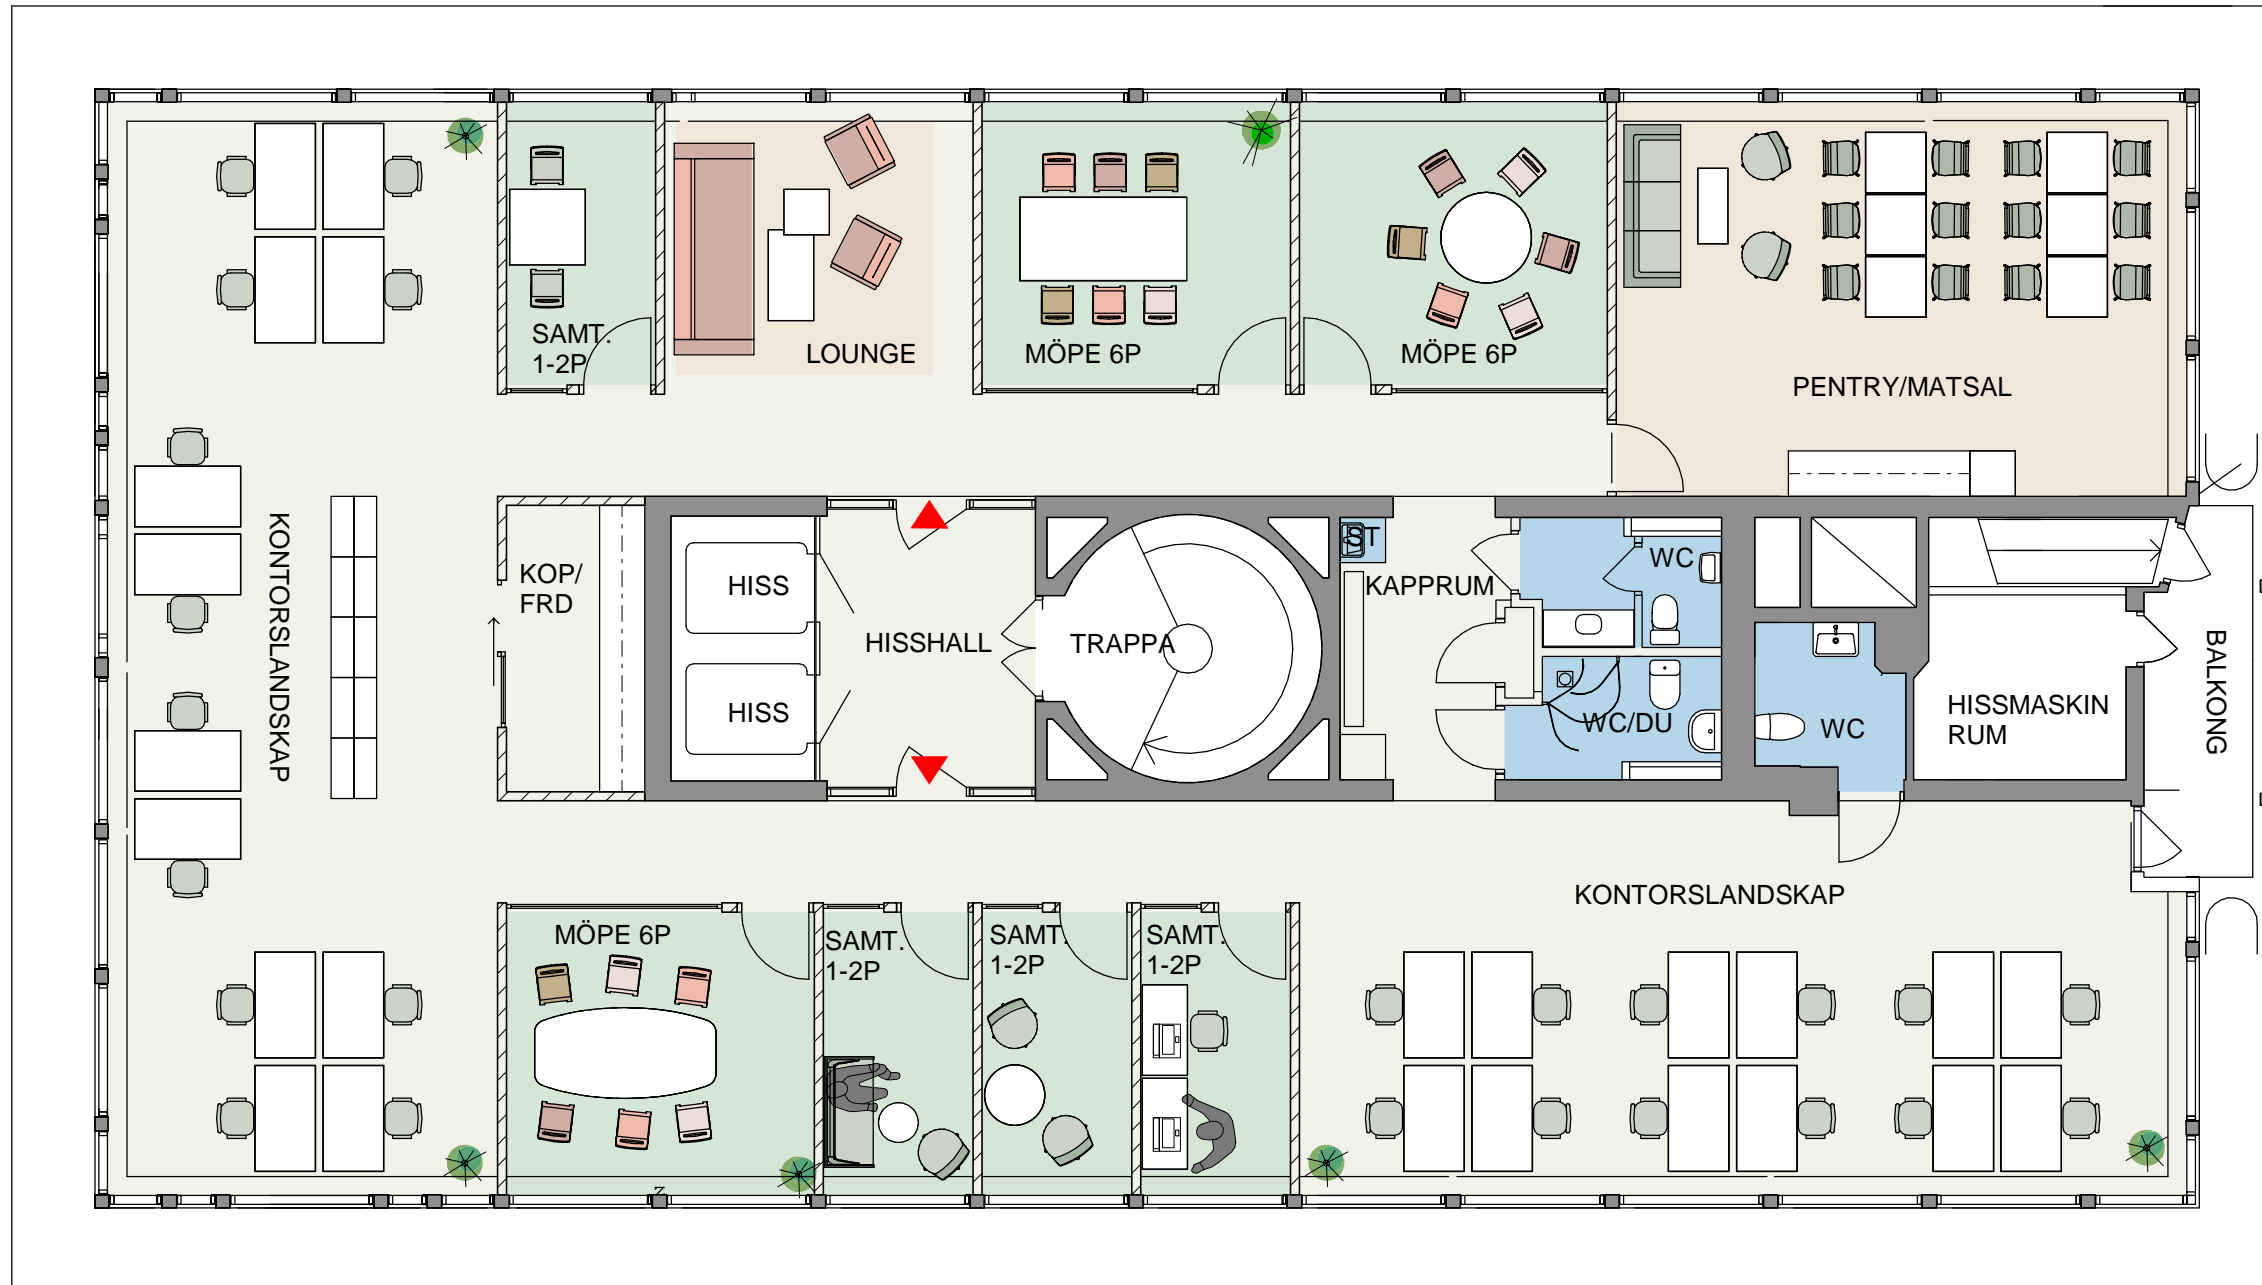

OBS! Detta är en skiss och samtliga symboler skall ses som en symbol för att visa en funktion, viss anpassning av inredning kan krävas vid slutgiltig möblering.

